
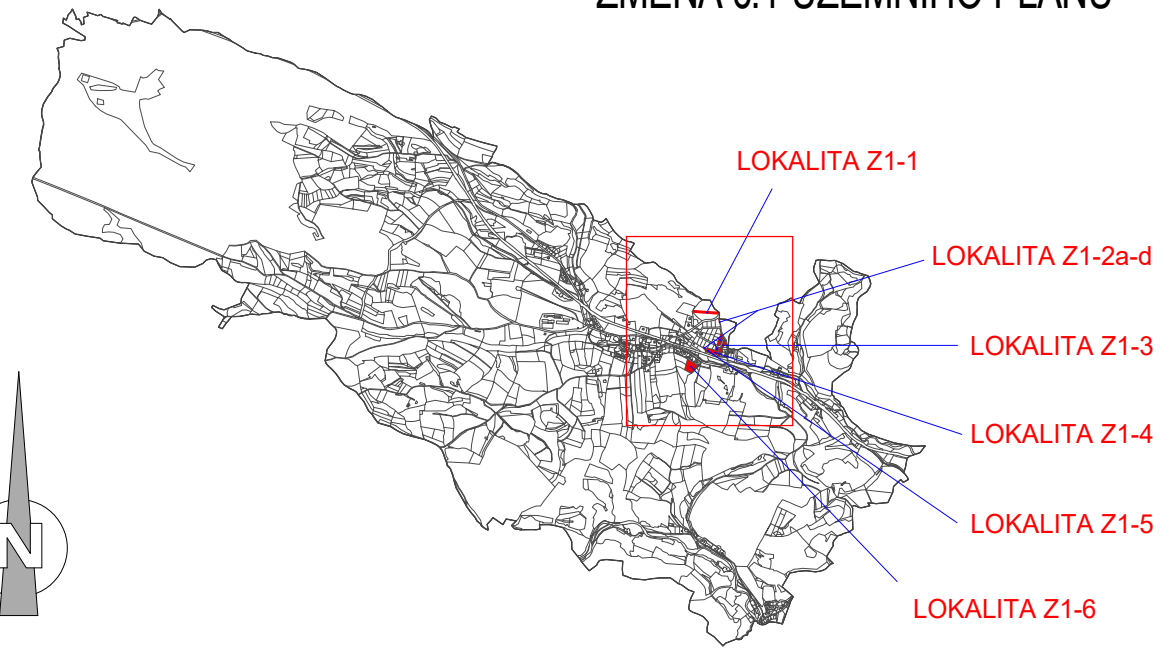


OBORY

ZMĚNA č.1 ÚZEMNÍHO PLÁNU

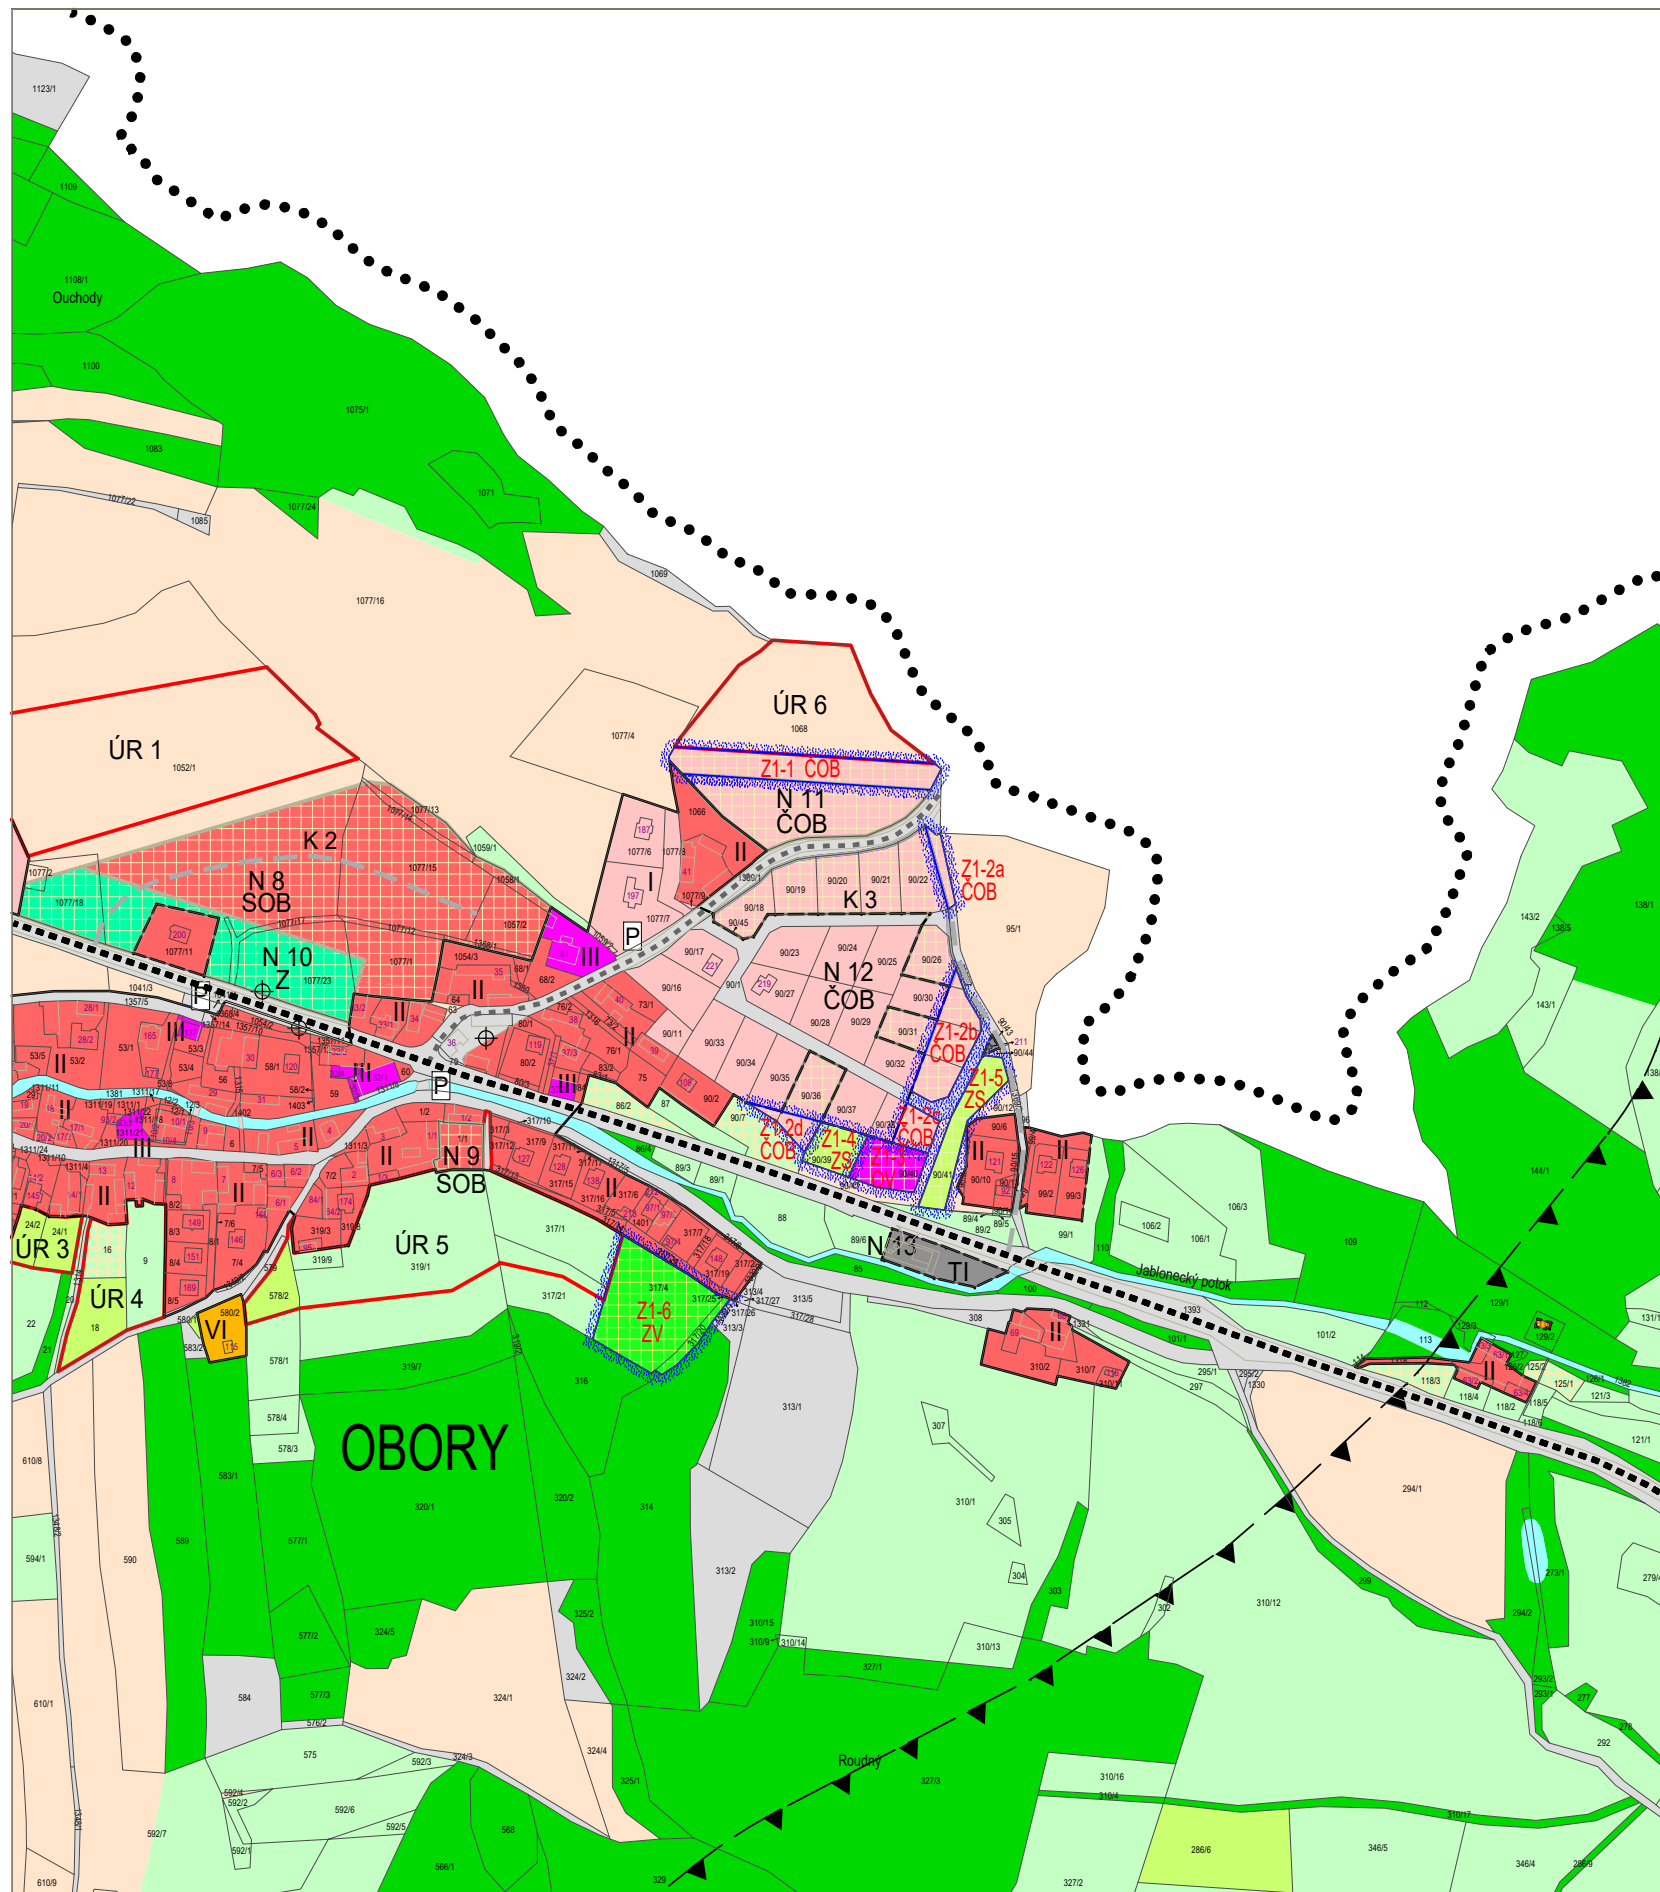

OZNAČENÍ VÝŘEZU A LOKALITY ŘEŠENÉ ZMĚNOU č.1 ÚZEMNÍHO PLÁNU

PLATÍ LEGENDA ÚZEMNÍHO PLÁNU

- HRANICE ZASTAVĚNÉHO ÚZEMÍ
 - - - AKTUALIZOVANÁ HRANICE ZASTAVĚNÉHO ÚZEMÍ K 1.1.2020
 - ÚZEMÍ ŘEŠENÁ ZMĚNOU č.1 ÚZEMNÍHO PLÁNU
 - HRANICE A OZNAČENÍ PLOCH ZMĚN
- PLOCHY S ROZDÍLNÝM ZPŮSOBEM VYUŽITÍ VE ZMĚNĚ č.1
- PLOCHY BYDLNÍ (§4) - ČOB
 - PLOCHY OBČANSKÉHO VYBAVENÍ (§6) - OV
 - PLOCHY VEŘEJNÝCH PROSTRANSTVÍ - VEŘEJNÁ ZELEN' (§7) - ZV
 - ZELEN' SOUKROMÁ - ZAHRADY - ZS

K VEŘEJNÉMU PROJEDNÁNÍ

2. HLAVNÍ VÝKRES		urbanistická koncepce a uspořádání krajiny, dopravní infrastruktura - JIHOVÝCHOD	1 : 5 000
POŘIZOVATEL	ZPRACOVATEL		
Obecní úřad OBORY Obory č.p.68, 263 01 Dobříš výkonný pořizovatel: Ing. Miroslav SLÁDEK	Ing.arch. Jiřina EČEROVÁ ČKA 02 941 Bellušova 1807, 155 00 Praha 5 tel. +420 774 222 356 e-mail: ecerova@seznam.cz		
pro Obec OBORY Obory č.p.68, 263 01 Dobříš určený zastupitel: Ing.Jiří BLAĤNA	číslo zakázky: 1901	datum: leden 2019	paré č.: