
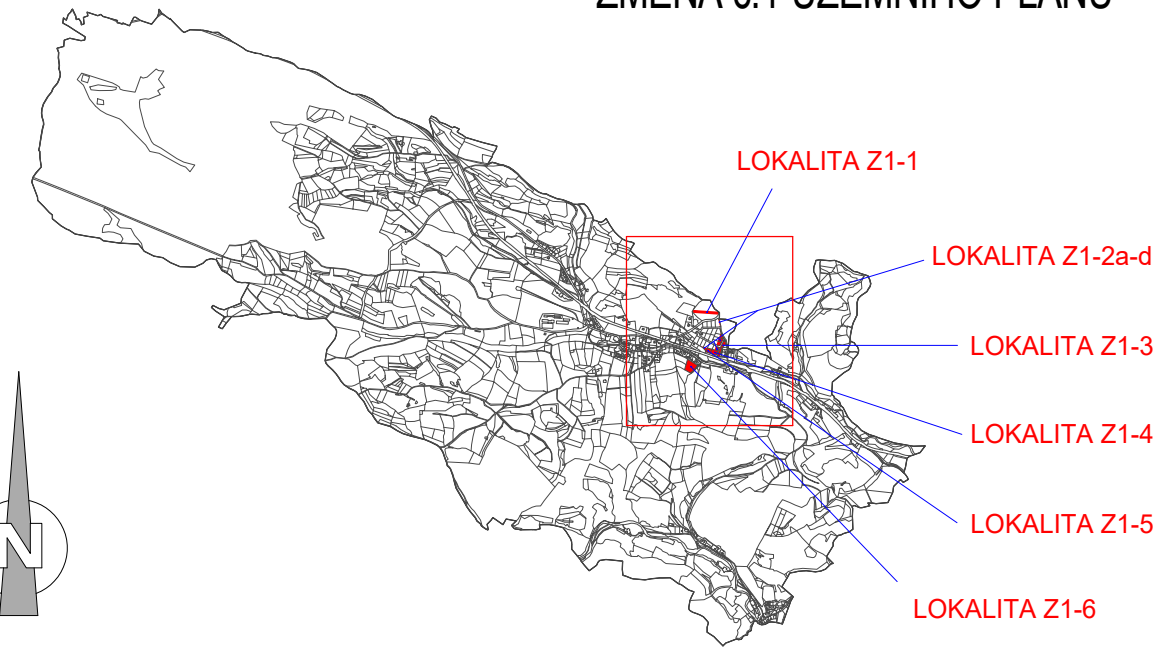


# OBORY

## ZMĚNA č.1 ÚZEMNÍHO PLÁNU

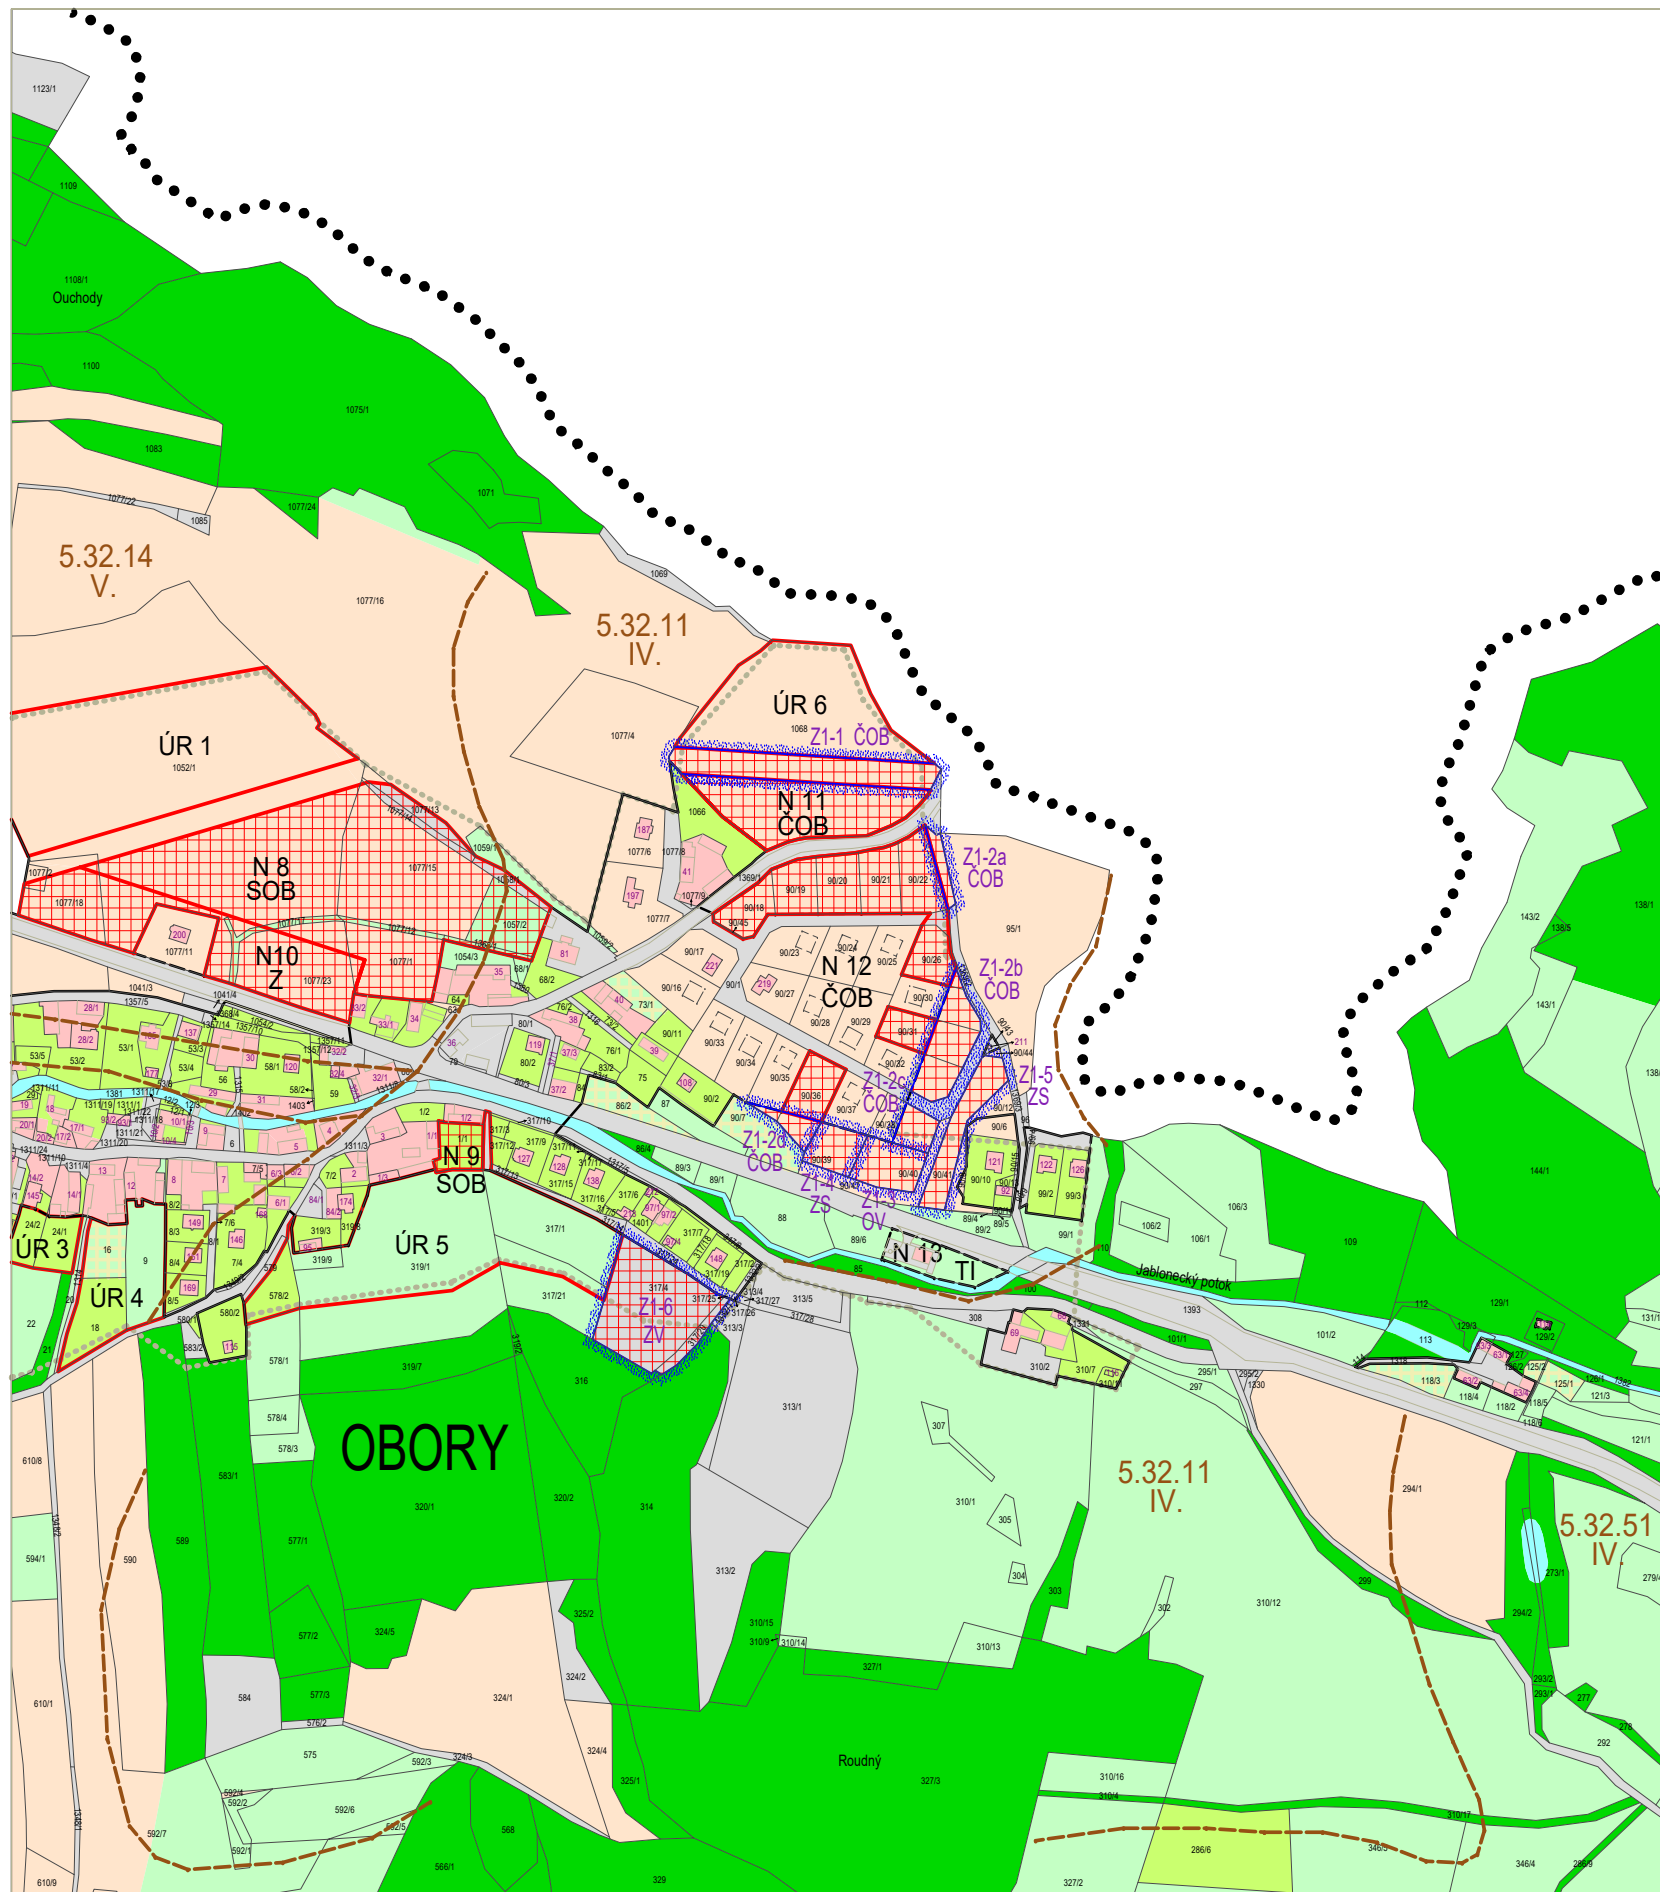

OZNAČENÍ VÝŘEZU A LOKALITY ŘEŠENÉ ZMĚNOU č.1 ÚZEMNÍHO PLÁNU

PLATÍ LEGENDA ÚZEMNÍHO PLÁNU

- HRANICE ZASTAVĚNÉHO ÚZEMÍ
- AKTUALIZOVANÁ HRANICE ZASTAVĚNÉHO ÚZEMÍ K 1.1.2020
- ÚZEMÍ ŘEŠENÁ ZMĚNOU č.1 ÚZEMNÍHO PLÁNU
- HRANICE A OZNAČENÍ PLOCH ZMĚN
- DRUH POZEMKU V NOVĚ ZASTAVITELNÝCH PLOCHÁCH
- ORNÁ PŮDA
- OSTATNÍ PLOCHA, ZPŮSOB VYUŽITÍ - NEPLODNÁ PŮDA

K VEŘEJNÉMU PROJEDNÁNÍ

7. VÝKRES ZÁBORŮ ZPF		1 : 5 000
<b>POŘIZOVATEL</b> Obecní úřad OBORY Obory č.p.68, 263 01 Dobříš výkonný pořizovatel: Ing. Miroslav SLÁDEK	<b>ZPRACOVATEL</b> Ing.arch. Jiřina EČEROVÁ ČKA 02 941 Bellušova 1807, 155 00 Praha 5 tel. +420 774 222 356 e-mail: ecerova@seznam.cz	
pro Obec OBORY Obory č.p.68, 263 01 Dobříš určený zastupitel: Ing.Jiří BLAĤNA	číslo zakázky: 1901 datum: leden 2019      paré č.:	