
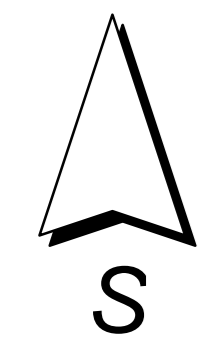


# ÚZEMNÍ PLÁN OBCE OBORY

## Výkres technické infrastruktury - 1 : 5 000

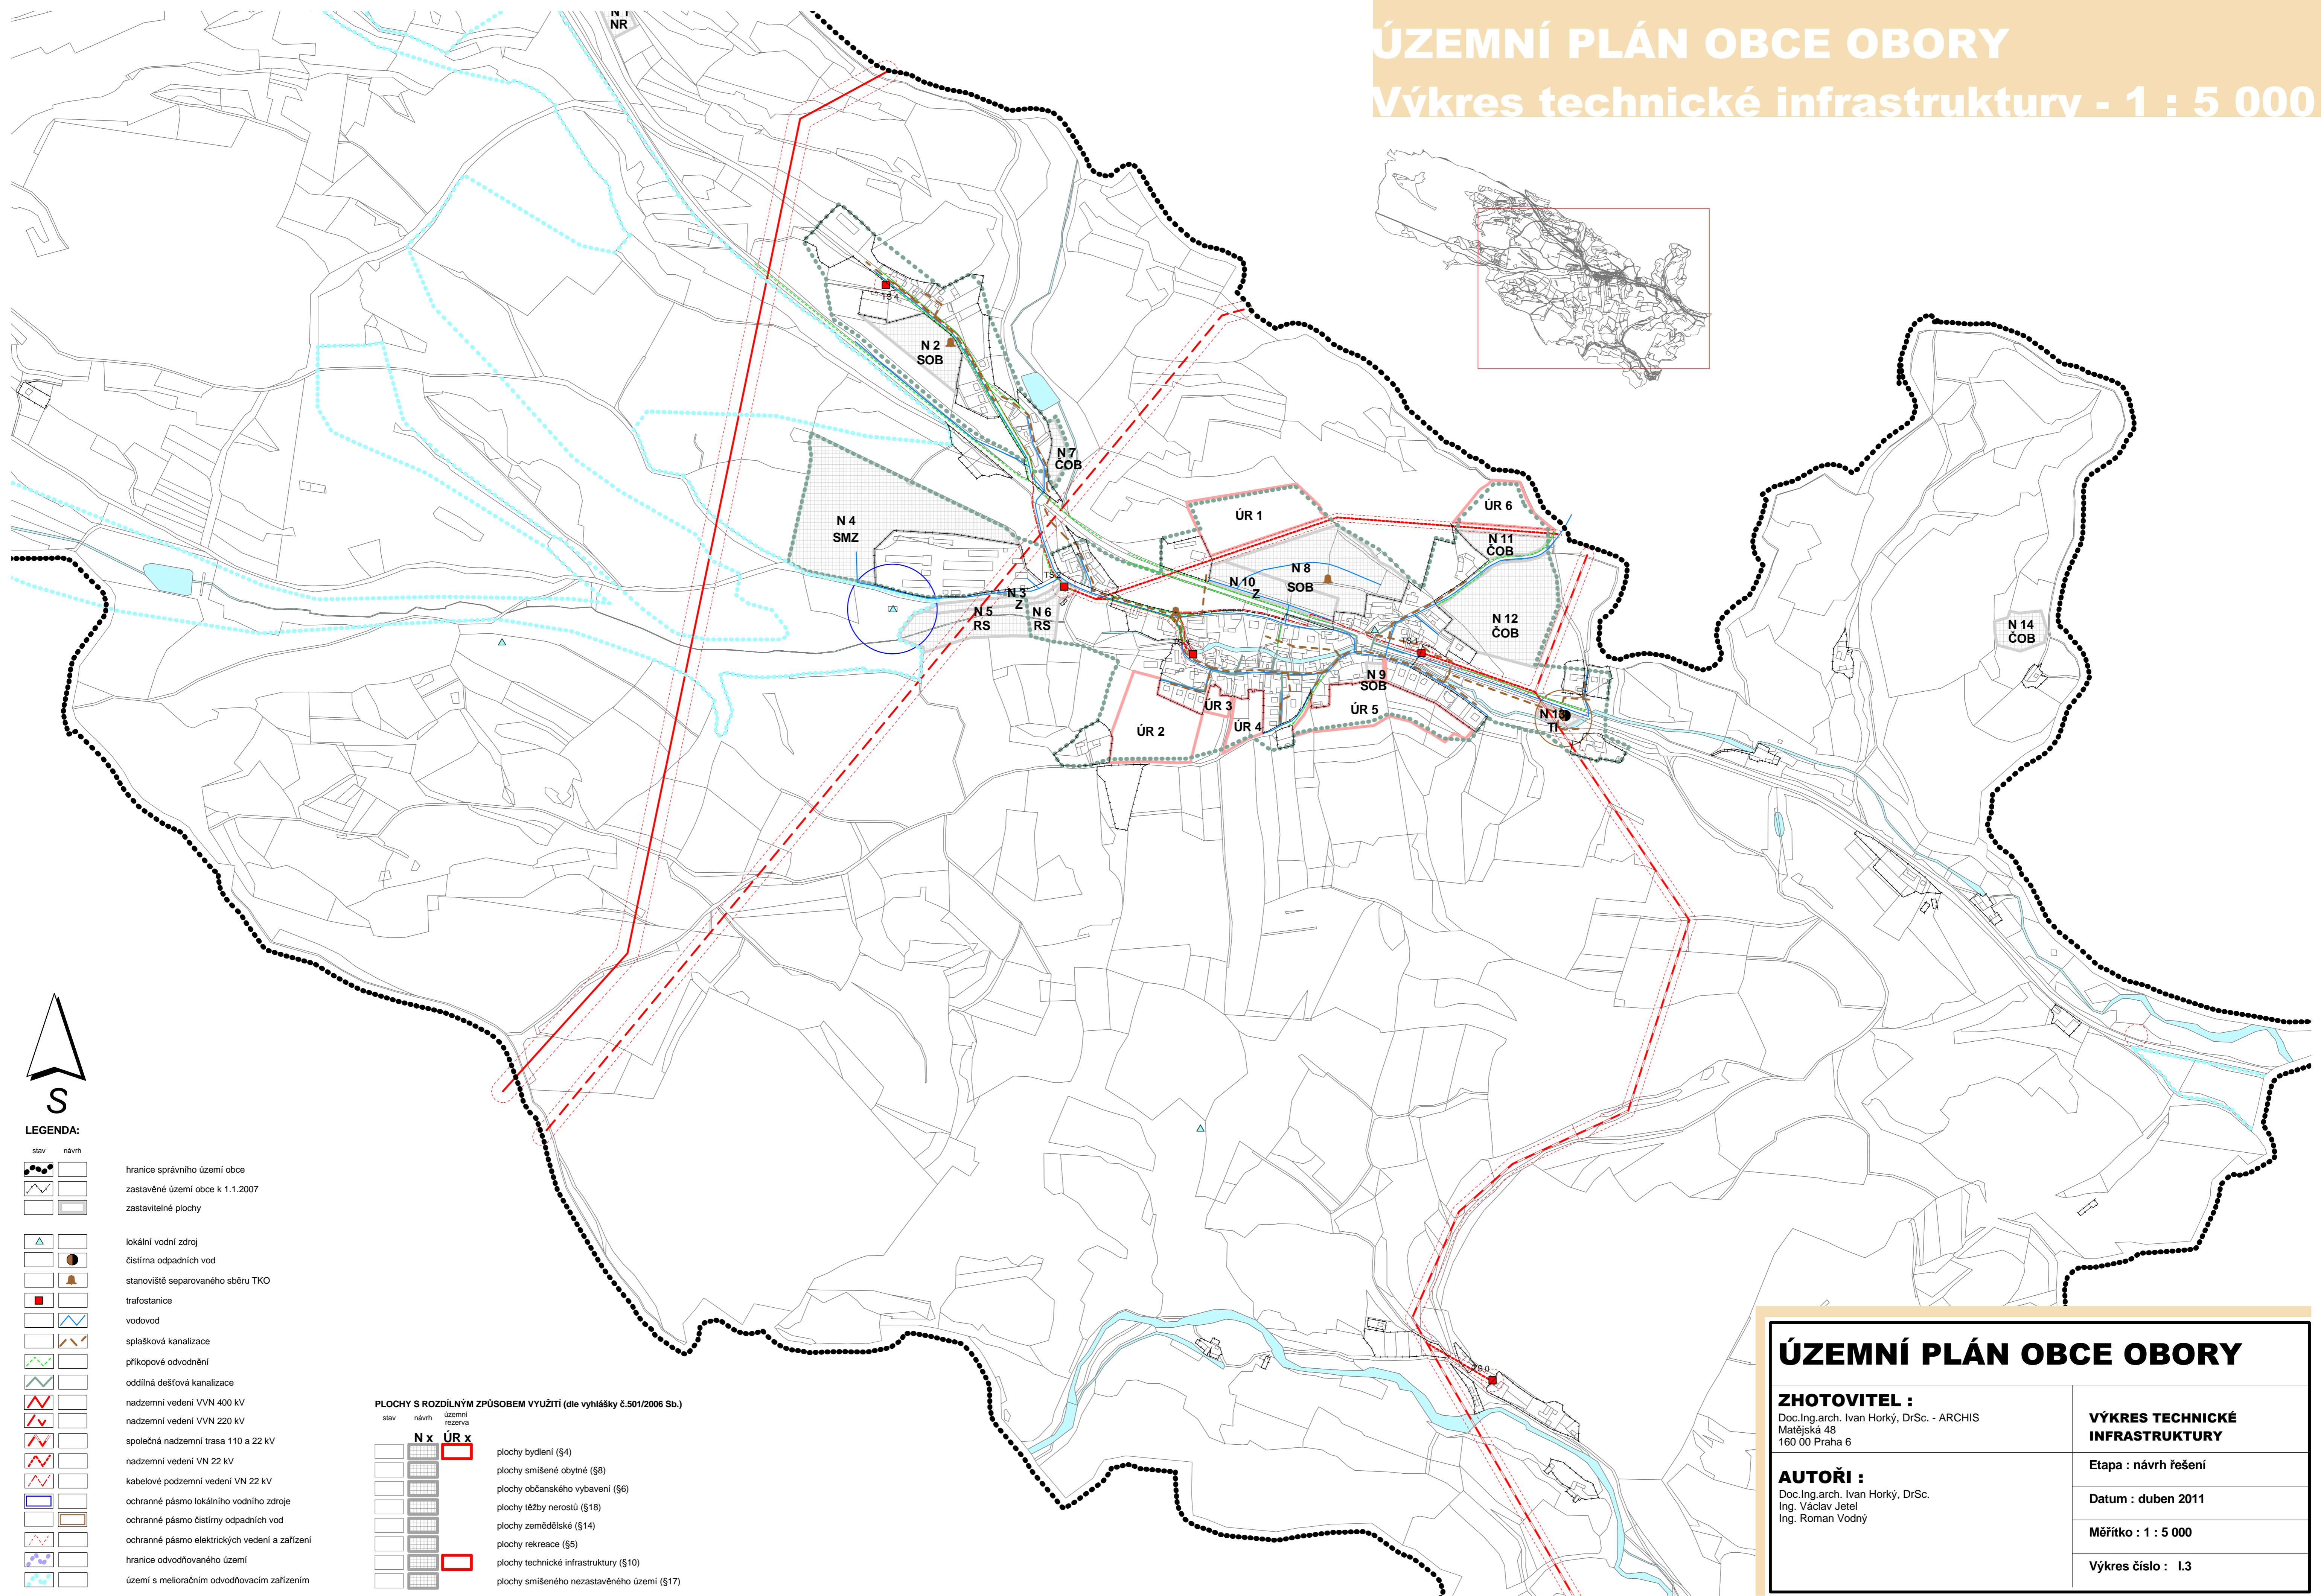

**LEGENDA:**

- |      |       |   |
|------|-------|---|
| stav | návrh |   |
|      |       | hranice správního území obce                  |
|      |       | zastavěné území obce k 1.1.2007               |
|      |       | zastavitelné plochy                           |
|      |       | lokální vodní zdroj                           |
|      |       | čistírna odpadních vod                        |
|      |       | stanoviště separovaného sběru TKO             |
|      |       | trafostanice                                  |
|      |       | vodovod                                       |
|      |       | splášková kanalizace                          |
|      |       | přikopové odvodnění                           |
|      |       | oddlíná dešťová kanalizace                    |
|      |       | nadzemní vedení VVN 400 kV                    |
|      |       | nadzemní vedení VVN 220 kV                    |
|      |       | společná nadzemní trasa 110 a 22 kV           |
|      |       | nadzemní vedení VN 22 kV                      |
|      |       | kabelové podzemní vedení VN 22 kV             |
|      |       | ochranné pásmo lokálního vodního zdroje       |
|      |       | ochranné pásmo čistírny odpadních vod         |
|      |       | ochranné pásmo elektrických vedení a zařízení |
|      |       | hranice odvodňovaného území                   |
|      |       | území s melioračním odvodňovacím zařízením    |

**PLOCHY S ROZDÍLNÝM ZPŮSOBEM VYUŽITÍ (dle vyhlášky č.501/2006 Sb.)**

- |      |       |                |  |
|------|-------|----------------|--|
| stav | návrh | územní rezerva |  |
|      |       |                | plochy bydlení (§4)                        |
|      |       |                | plochy smíšené obytné (§8)                 |
|      |       |                | plochy občanského vybavení (§6)            |
|      |       |                | plochy těžby nerostů (§18)                 |
|      |       |                | plochy zemědělské (§14)                    |
|      |       |                | plochy rekreace (§5)                       |
|      |       |                | plochy technické infrastruktury (§10)      |
|      |       |                | plochy smíšeného nezastavěného území (§17) |

### ÚZEMNÍ PLÁN OBCE OBORY

**ZHOTOVITEL :**  
 Doc.Ing.arch. Ivan Horký, DrSc. - ARCHIS  
 Matějská 48  
 160 00 Praha 6

**AUTOŘI :**  
 Doc.Ing.arch. Ivan Horký, DrSc.  
 Ing. Václav Jetel  
 Ing. Roman Vodný

**VÝKRES TECHNICKÉ INFRASTRUKTURY**

Etapa : návrh řešení

Datum : duben 2011

Měřítko : 1 : 5 000

Výkres číslo : I.3