


ÚZEMNÍ PLÁN OBCE OBORY

Výkres veřejně prospěšných staveb, opatření a asanací - 1 : 5 000

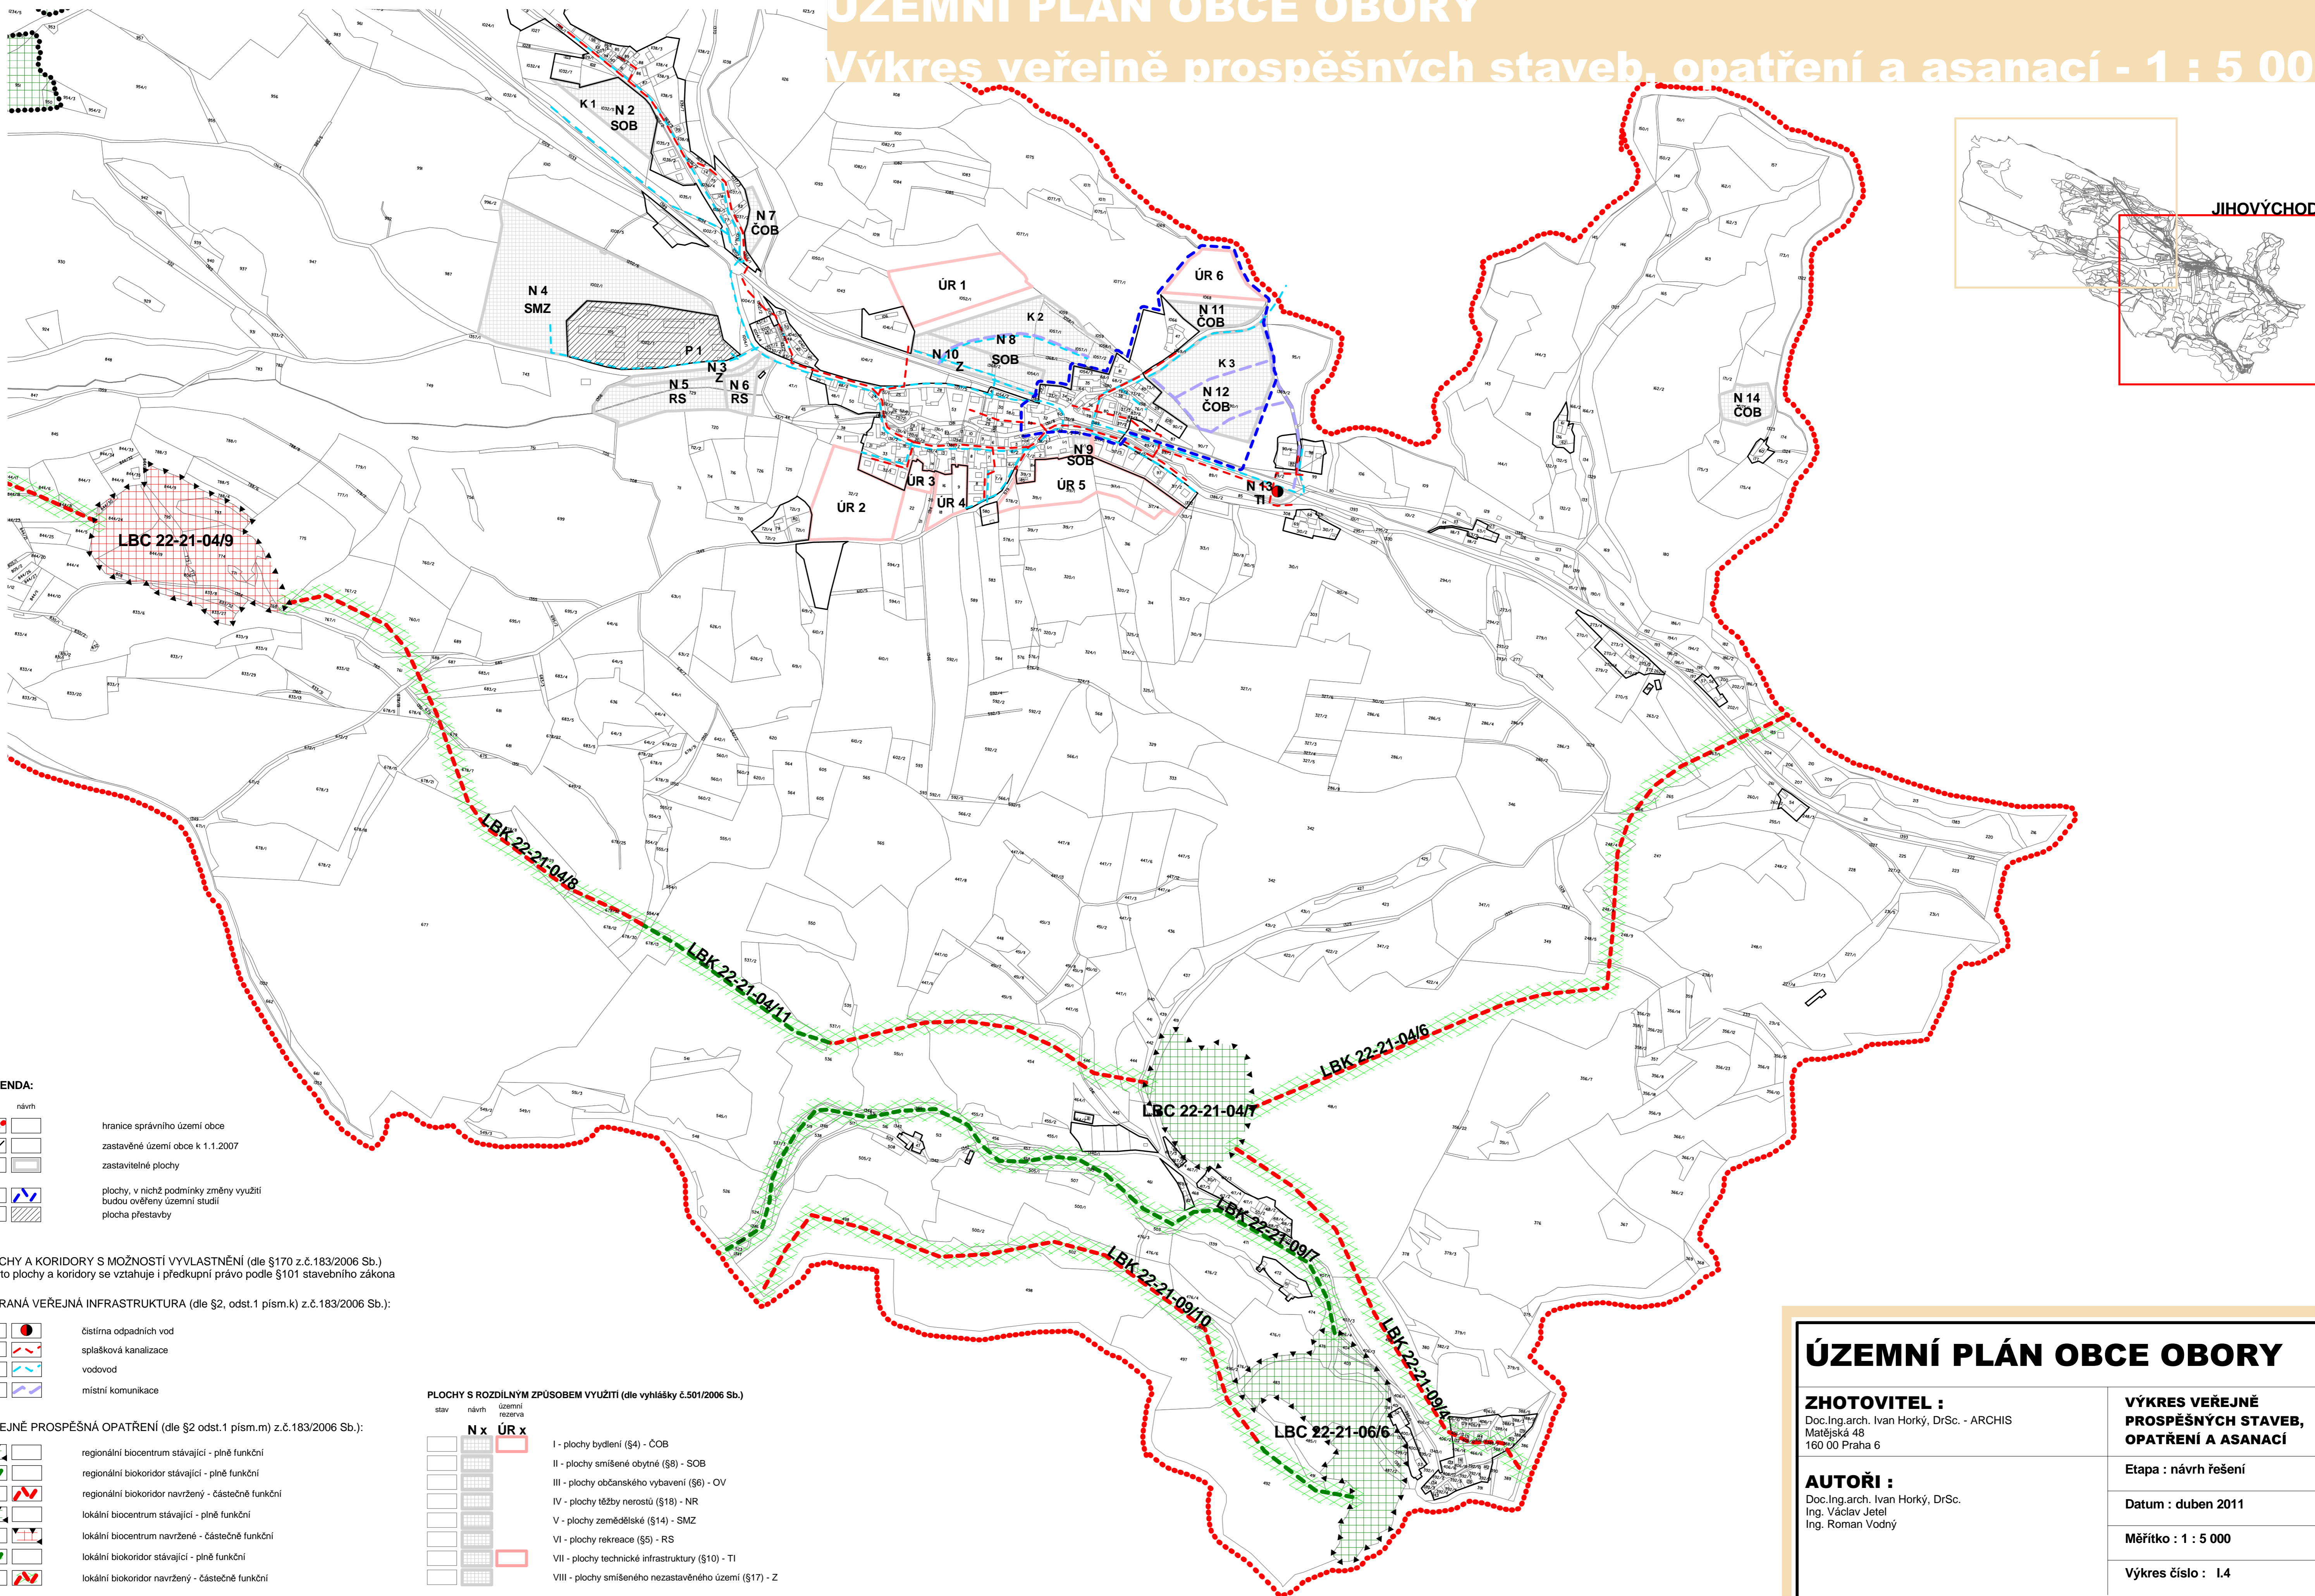

LEGENDA:

	hranice správního území obce
	zastavěné území obce k 1.1.2007
	zastavitelné plochy
	plochy, v nichž podmínky změny využití budou ověřeny územní studií
	plocha přestavby

PLOCHY A KORIDORY S MOŽNOSTÍ VYVLASTNĚNÍ (dle §170 z.č.183/2006 Sb.)
na tyto plochy a koridory se vztahuje i předkupní právo podle §101 stavebního zákona

VYBRANÁ VEŘEJNÁ INFRASTRUKTURA (dle §2, odst.1 písm.k) z.č.183/2006 Sb.):

	čistírna odpadních vod
	spíšková kanalizace
	vodovod
	místní komunikace

VEŘEJNĚ PROSPĚŠNÁ OPATŘENÍ (dle §2 odst.1 písm.m) z.č.183/2006 Sb.):

	regionální biocentrum stávající - plně funkční
	regionální biokoridor stávající - plně funkční
	regionální biokoridor navržený - částečně funkční
	lokální biocentrum stávající - plně funkční
	lokální biocentrum navržené - částečně funkční
	lokální biokoridor stávající - plně funkční
	lokální biokoridor navržený - částečně funkční

PLOCHY S ROZDÍLNÝM ZPŮSOBEM VYUŽITÍ (dle vyhlášky č.501/2006 Sb.)

stav	návrh	územní rozhodnutí	popis
			I - plochy bydlení (§4) - ČOB
			II - plochy smíšené obytné (§8) - SOB
			III - plochy občanského vybavení (§6) - OV
			IV - plochy těžby nerostů (§18) - NR
			V - plochy zemědělské (§14) - SMZ
			VI - plochy rekreace (§5) - RS
			VII - plochy technické infrastruktury (§10) - TI
			VIII - plochy smíšeného nezastavěného území (§17) - Z

ÚZEMNÍ PLÁN OBCE OBORY

ZHOTOVITEL :
Doc.Ing.arch. Ivan Horký, DrSc. - ARCHIS
Matejská 48
160 00 Praha 6

AUTOŘI :
Doc.Ing.arch. Ivan Horký, DrSc.
Ing. Václav Jetel
Ing. Roman Vodný

VÝKRES VEŘEJNĚ PROSPĚŠNÝCH STAVEB, OPATŘENÍ A ASANACÍ

Etapa : návrh řešení

Datum : duben 2011

Měřítko : 1 : 5 000

Výkres číslo : I.4